

REGIONE PIEMONTE

PROVINCIA DI CUNEO

COMUNITA' MONTANA VALLE STURA

PIANO REGOLATORE INTERCOMUNALE DI C. M.

(APPROVATO CON D.G.R. N. 61-31052 DEL 08/07/1980)

COMUNE DI PIETRAPORZIO VARIANTE 2003 DI ADEGUAMENTO AL P.A.I.

**TAV. 6.3 - SOVRAPPOSIZIONE DELLE CLASSI DI
IDONEITA' ALL'UTILIZZAZIONE URBANISTICA
SULLA PREVISIONE DI P.R.I.C.M.
AREE SPARSE** scala 1:2.000

- PROGETTO PRELIMINARE
ADOTTATO CON PUBBLICATO

D.C. NR.	23	DEL	18/08/2003
DAL		AL	

- PROGETTO DEFINITIVO
ADOTTATO CON

D.C. NR.	2	DEL	11/02/2006
----------	---	-----	------------


- CONTRODEDUZIONI ALLE OSSERVAZIONI FORMULATE DALLA REGIONE PIEMONTE
ASSESSORATO POLITICHE TERRITORIALI
TRASMESSE CON NOTA NR. 14964/19.09 PPU

DEL	10/05/2007		
ADOTTATE CON D.C. NR.	22	DEL	29/03/2008

APPROVAZIONE CON D.G.R. N. 34-12225 del 28/09/2009

IL PROGETTISTA IL SINDACO IL SEGRETARIO COMUNALE IL RESPONSABILE DEL PROCEDIMENTO

Per la legenda delle rappresentazioni geologiche, vedasi la Tav. 7 cl IIIa10-Ve

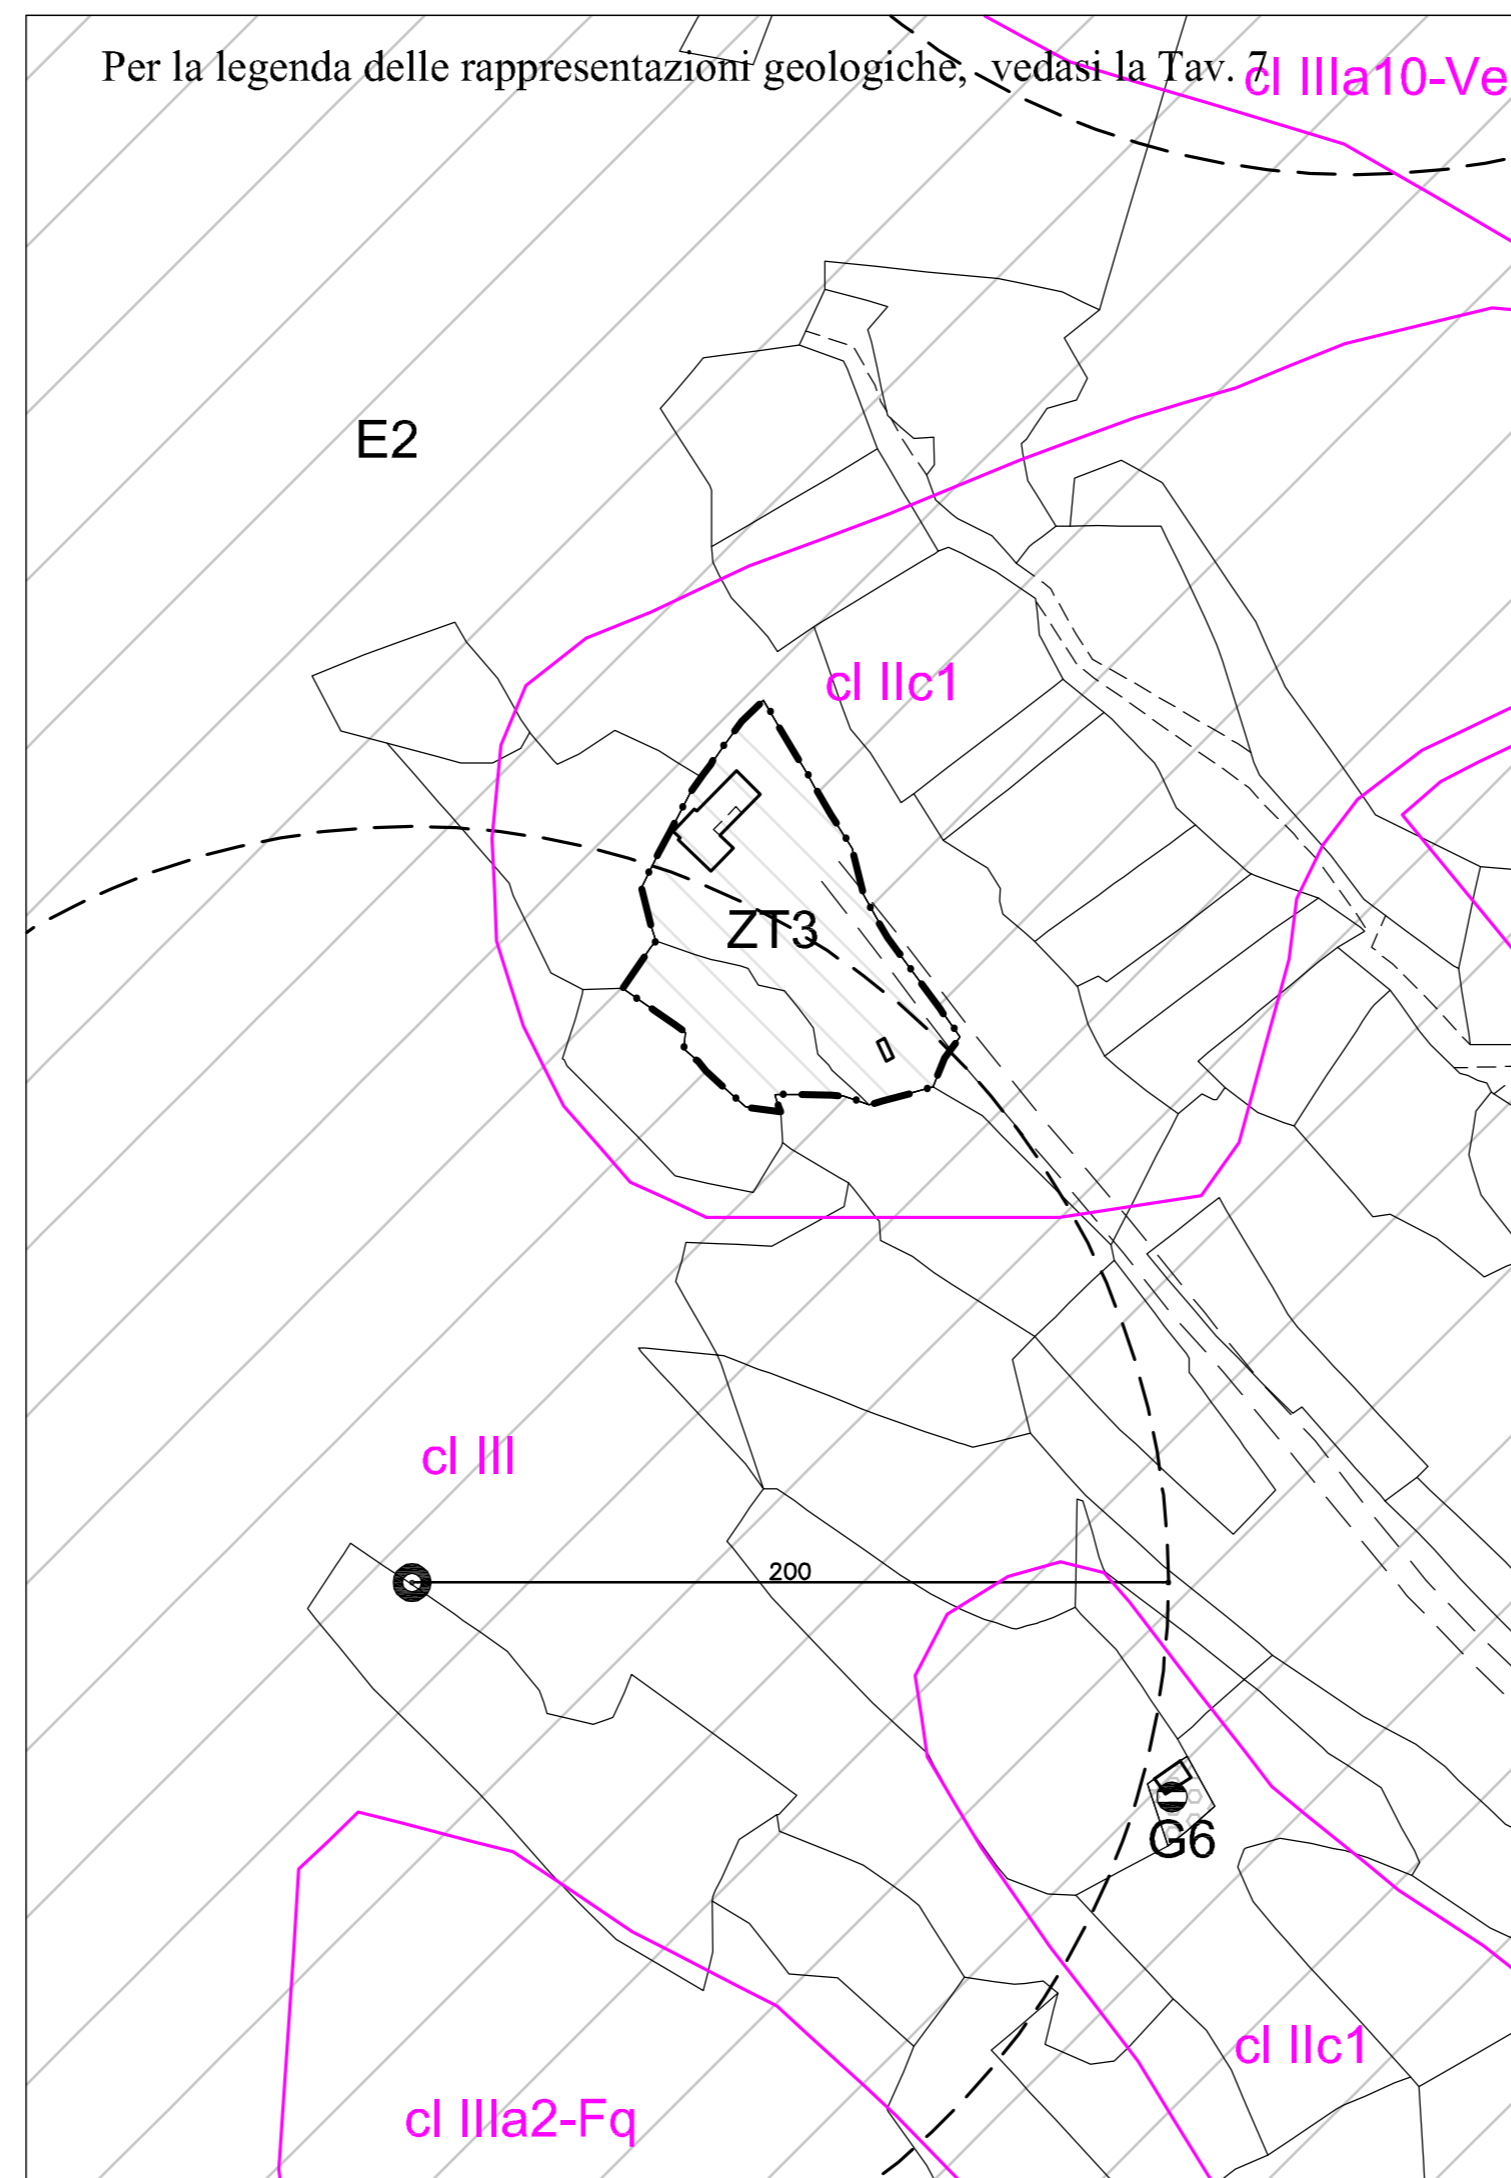

Per la legenda delle rappresentazioni geologiche, vedasi la Tav. 7

